


# Raumplan Kurts Last-Minute Jobmesse 29.05.2026

Aufbau: ab 7.45 Uhr

## 2. Obergeschoss


1. und 2. Obergeschoss Süd: 28 Klassenräume:  
Größe ca. 54m<sup>2</sup> (gerade Nummern), ca. 60m<sup>2</sup> (ungerade Nummern),  
Großräume 231 & 331 ca. 146m<sup>2</sup>

1.Obergeschoss Nord: 10 Klassenräume (Größe siehe Süd)  
2.Obergeschoss Nord: 12 Klassenräume (Größe, siehe Süd)

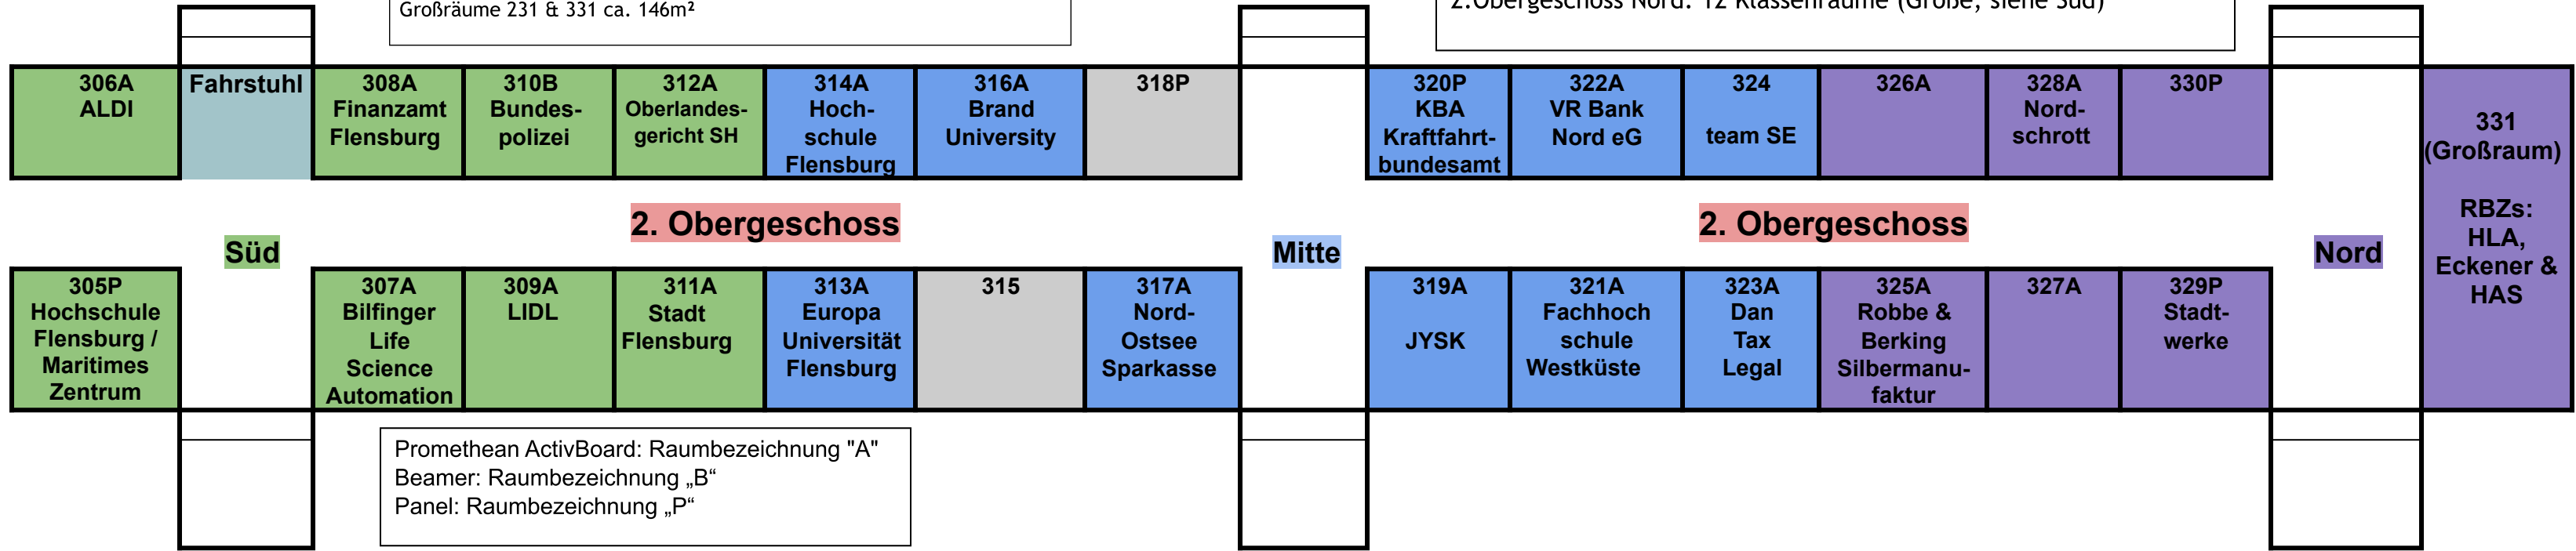


auf dem Weg zu Kurts  
Snackbude im  
Sockelgeschoss

## 1. Obergeschoss

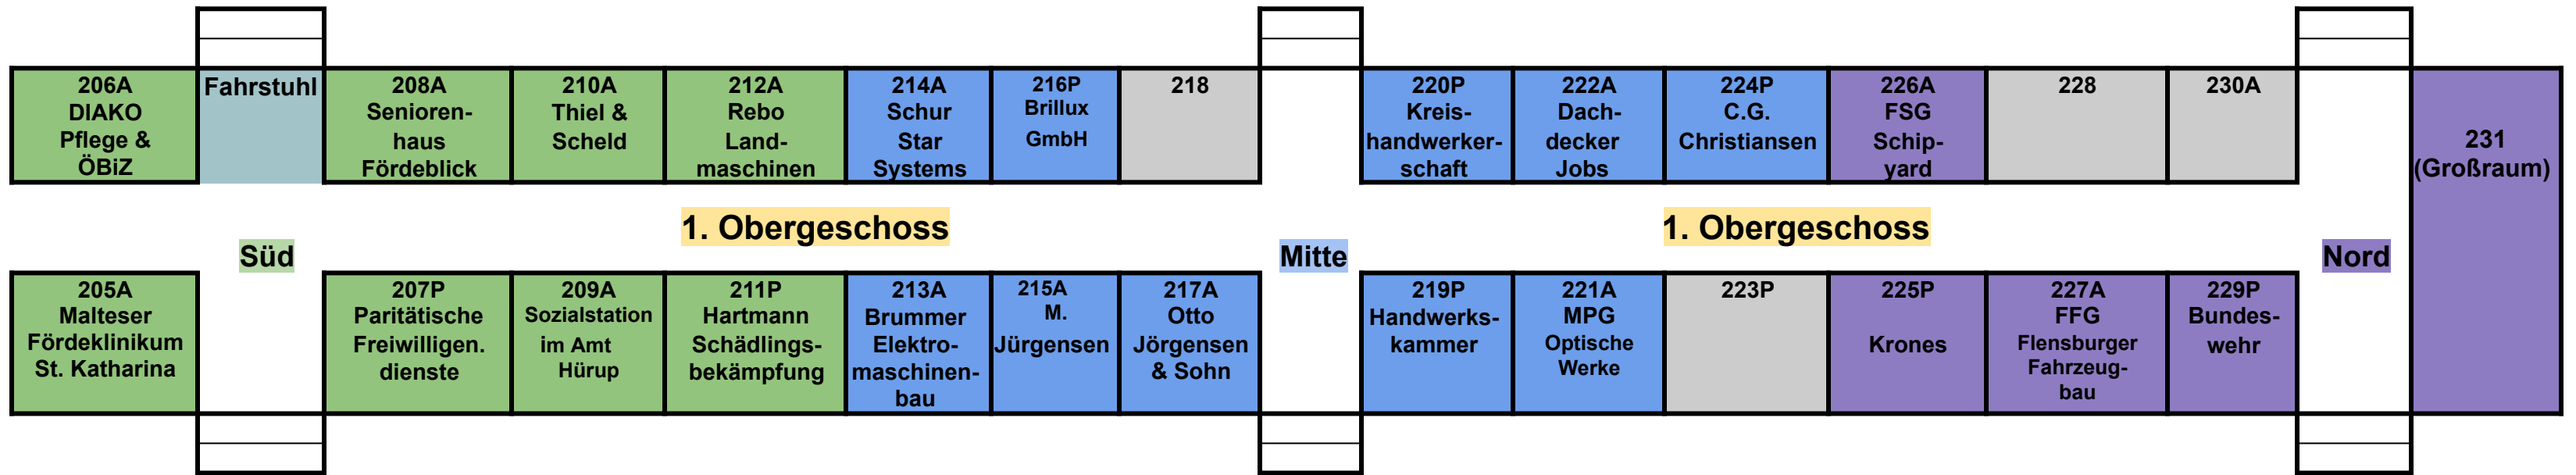

auf dem Weg zu Kurts  
Snackbude im  
Sockelgeschoss

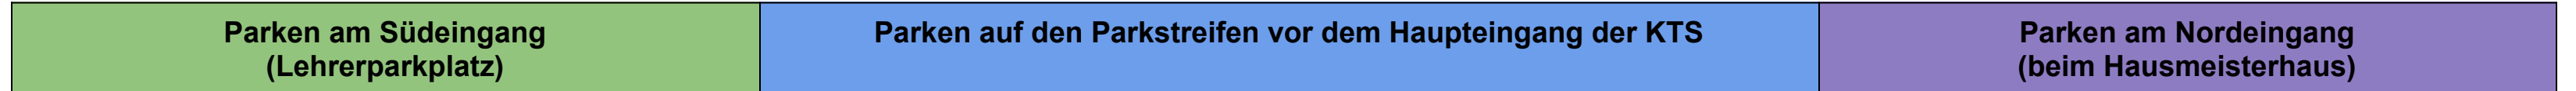

# Raumplan Kurts Last-Minute Jobmesse 29.05.2026

## Erdgeschoss

